



ΑΛΙΜΟΣ 7

πρόσψη από την οδό

Η. ΜΑΤΣΗ αρ.7 - 9

ΑΛΙΜΟΣ

διαμέρισμα

Δ.2

1ος όροφος

Ισόγειο

ΑΛΙΜΟΣ 7

Η. Μάτση 7-9

ΑΛΙΜΟΣ



ΙΣΟΓΕΙΟ

Διαμέρισμα


Δ.2 - 150,00m²

Δύο επιπέδων

Ισόγειο 83,50m²
1ος Όροφος 66,50m²

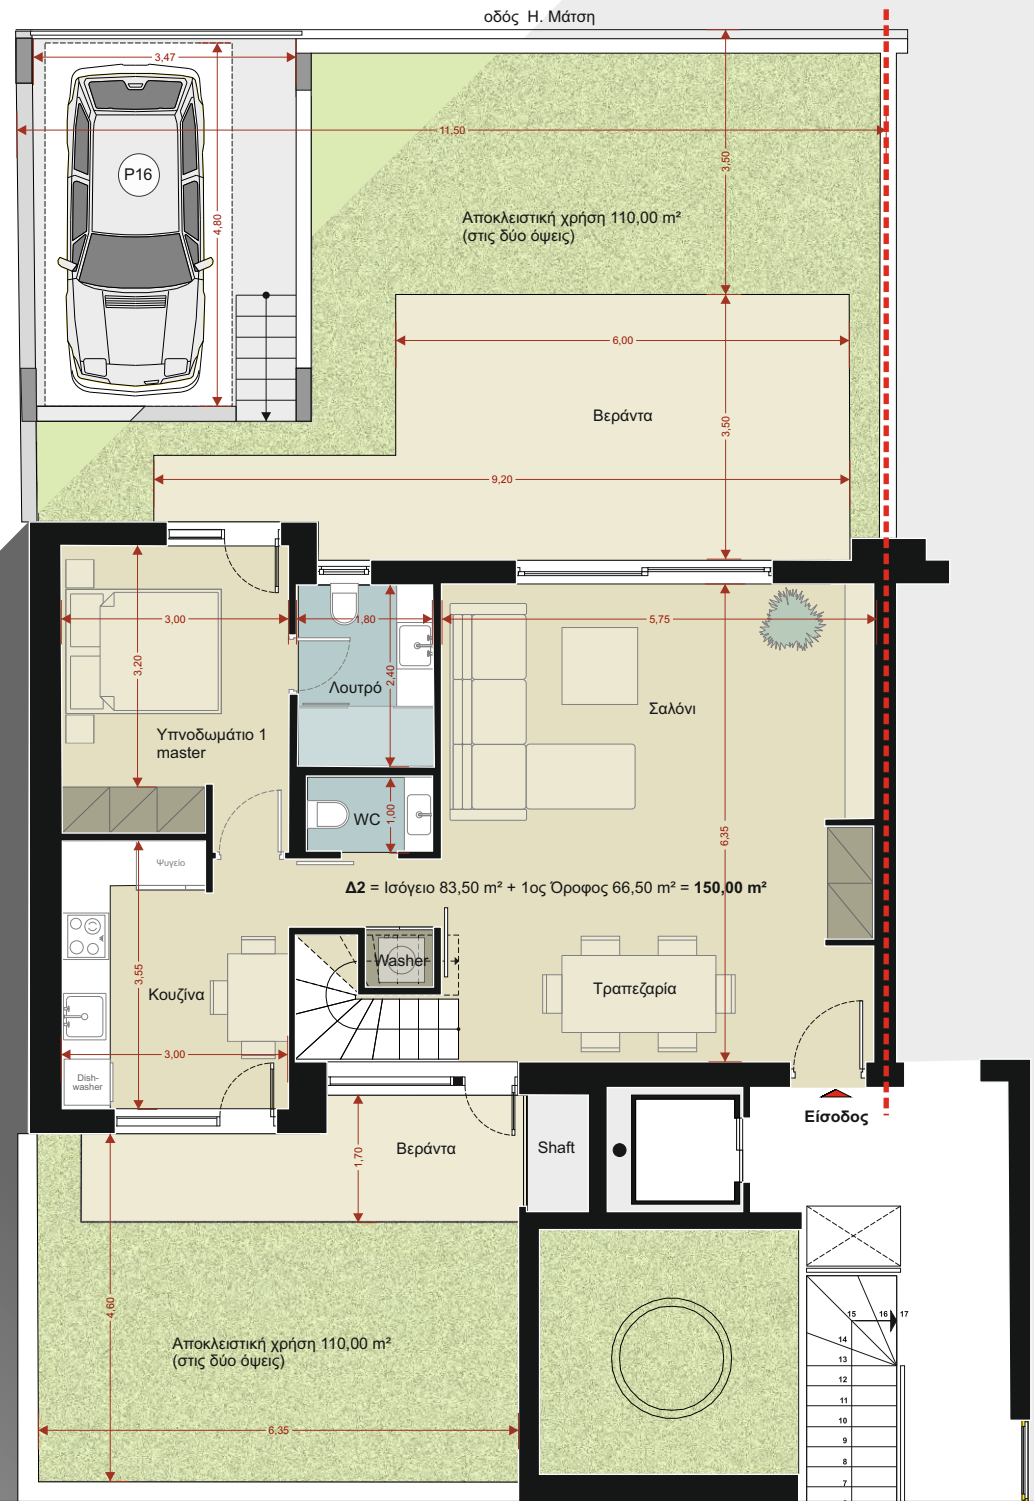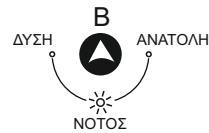

Χαρακτηριστικά Στοιχεία	
Ισόγειο & 1ος Όροφος	
Υπνοδωμάτια	3
Λουτρά & WC	3
Συνολική Επιφάνεια	150,00m ²
Χρήση αυλής	110,00m ²
Εξώστες	24.50m ²
Θέση Στάθμευσης	P16
Αποθήκη	N°8 = 6,20m ²
Είσοδοι	2

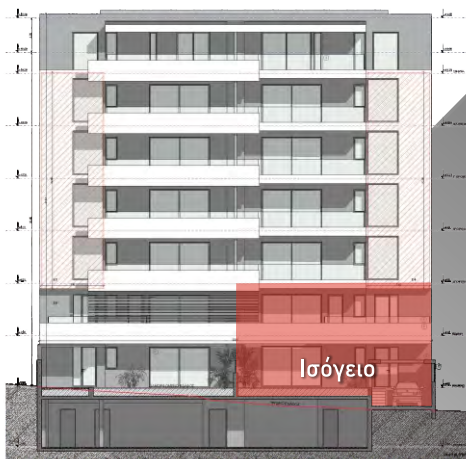

ΑΛΙΜΟΣ 7

Η. Μάτση 7-9

ΑΛΙΜΟΣ

ΙΣΟΓΕΙΟ

Διαμέρισμα

Δ.2 - 150,00m²

Δύο επιπέδων


Ισόγειο 83,50m²

1ος Όροφος 66,50m²

Χαρακτηριστικά Στοιχεία

Ισόγειο & 1ος Όροφος

Υπνοδωμάτια	3
Λουτρά & WC	3
Συνολική Επιφάνεια	150,00m ²
Χρήση αυλής	110,00m ²
Εξώστες	24.50m ²
Θέση Στάθμευσης	P16
Αποθήκη	N°8 = 6,20m ²
Είσοδοι	2

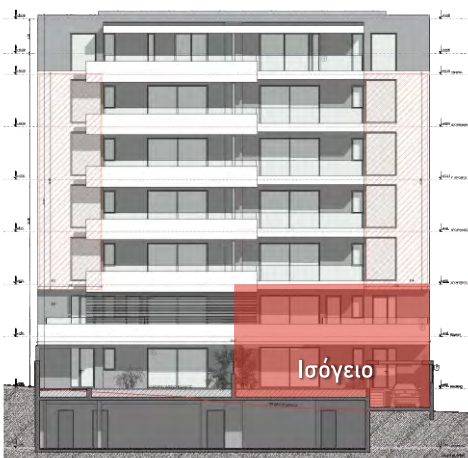

ΑΛΙΜΟΣ 7

Η. Μάτση 7-9

ΑΛΙΜΟΣ

1ος ΟΡΟΦΟΣ


Διαμέρισμα

Δ.2 - 150,00m²



Δύο επιπέδων

Ισόγειο 83,50m²

1ος Όροφος 66,50m²

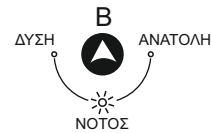

Χαρακτηριστικά Στοιχεία	
Ισόγειο & 1ος Όροφος	
Υπνοδωμάτια	3
Λουτρά & WC	3
Συνολική Επιφάνεια	150,00m ²
Χρήση αυλής	110,00m ²
Εξώστες	24,50m ²
Θέση Στάθμευσης	P16
Αποθήκη	N°8 = 6,20m ²
Είσοδοι	2

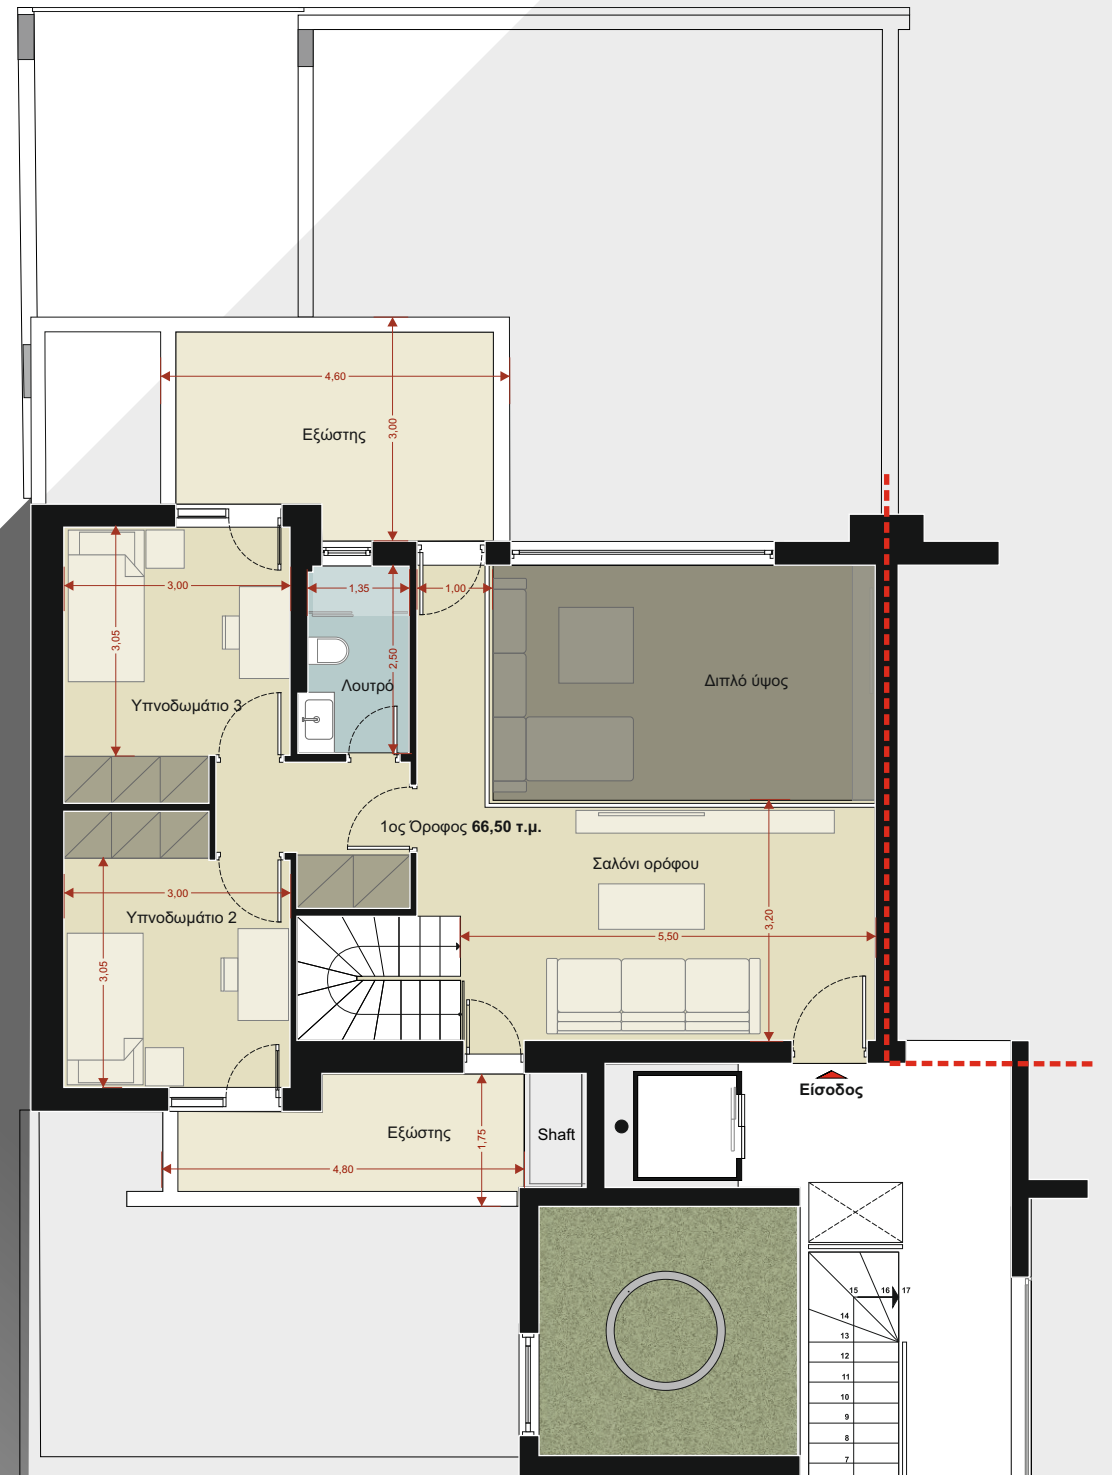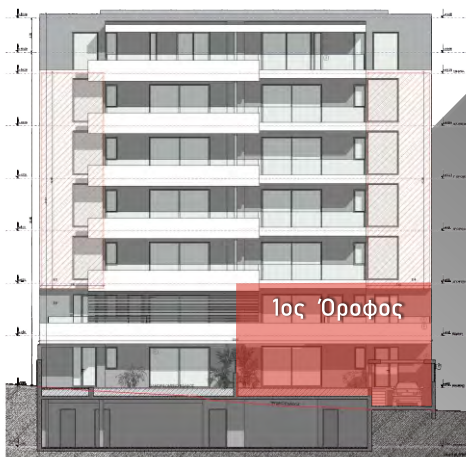

ΑΛΙΜΟΣ 7

Η. Μάτση 7-9
ΑΛΙΜΟΣ

1ος ΟΡΟΦΟΣ



Διαμέρισμα
Δ.2 - 150,00m²

Δύο επιπέδων

Ισόγειο 83,50m²
1ος Όροφος 66,50m²

Χαρακτηριστικά Στοιχεία

Ισόγειο & 1ος Όροφος	
Υπνοδωμάτια	3
Λουτρά & WC	3
Συνολική Επιφάνεια	150,00m ²
Χρήση αυλής	110,00m ²
Εξώστες	24.50m ²
Θέση Στάθμευσης	P16
Αποθήκη	N ^ο 8 = 6,20m ²
Είσοδοι	2

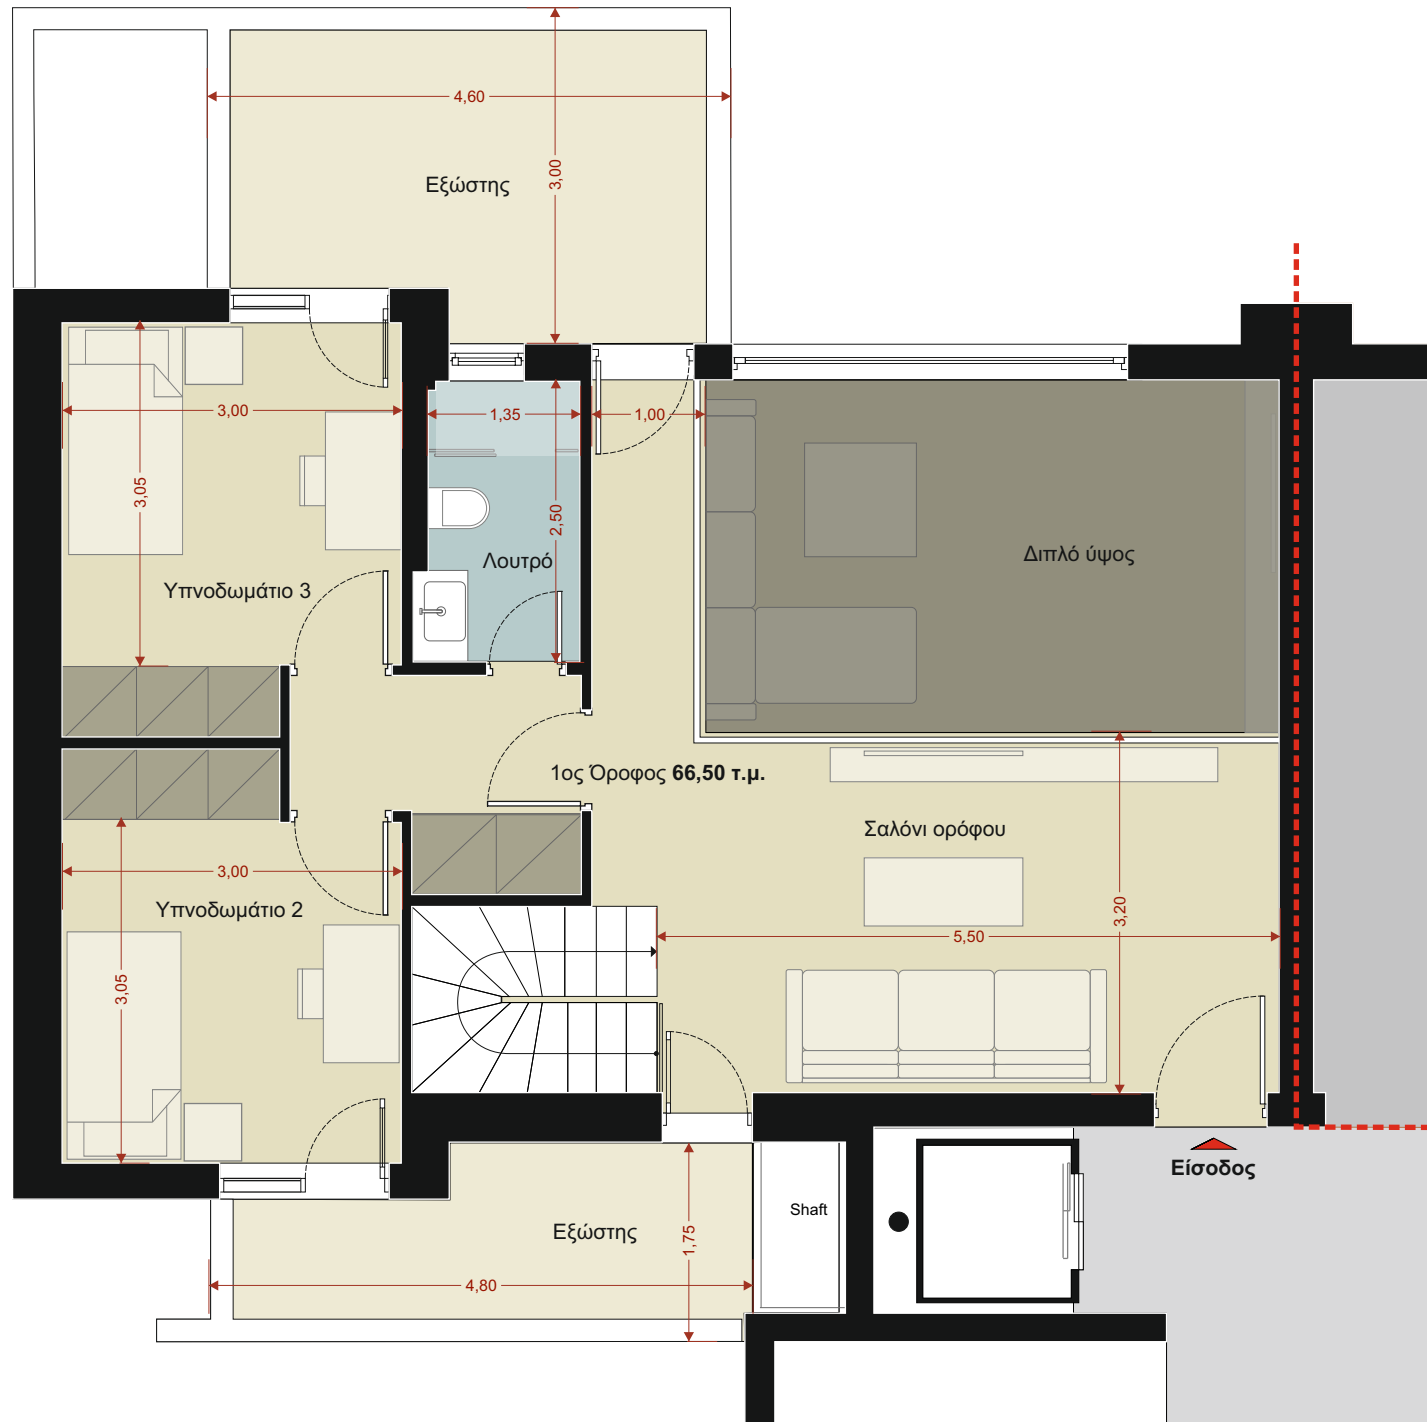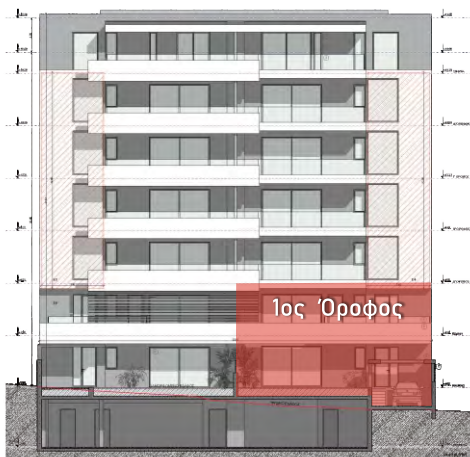

ΑΛΙΜΟΣ 7

Η. Μάτση 7-9

ΑΛΙΜΟΣ

Διαμέρισμα

Δ.2 - 150,00m²

Δύο επιπέδων


Ισόγειο 83,50m²

1ος Όροφος 66,50m²


Χαρακτηριστικά Στοιχεία

Ισόγειο & 1ος Όροφος	
Υπνοδωμάτια	3
Λουτρά & WC	3
Συνολική Επιφάνεια	150,00m ²
Χρήση αυλής	110,00m ²
Εξώστες	24.50m ²
Θέση Στάθμευσης	P16
Αποθήκη	N°8 = 6,20m ²
Είσοδοι	2

ΙΣΟΓΕΙΟ

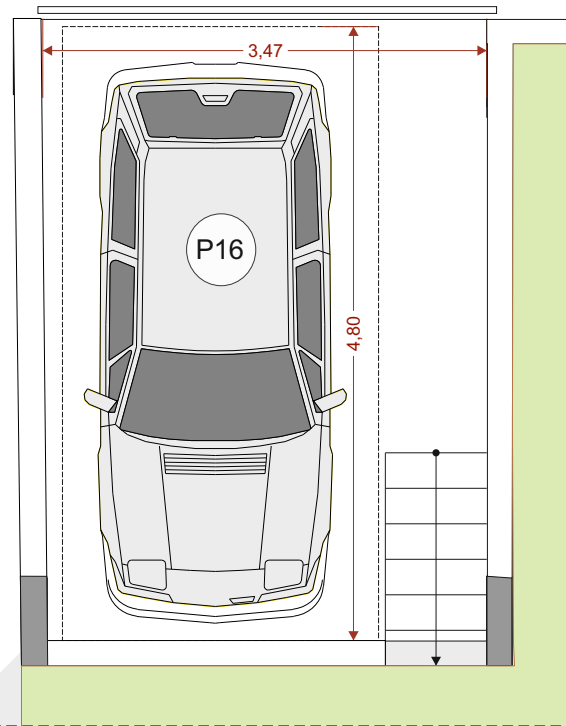


ΥΠΟΓΕΙΟ

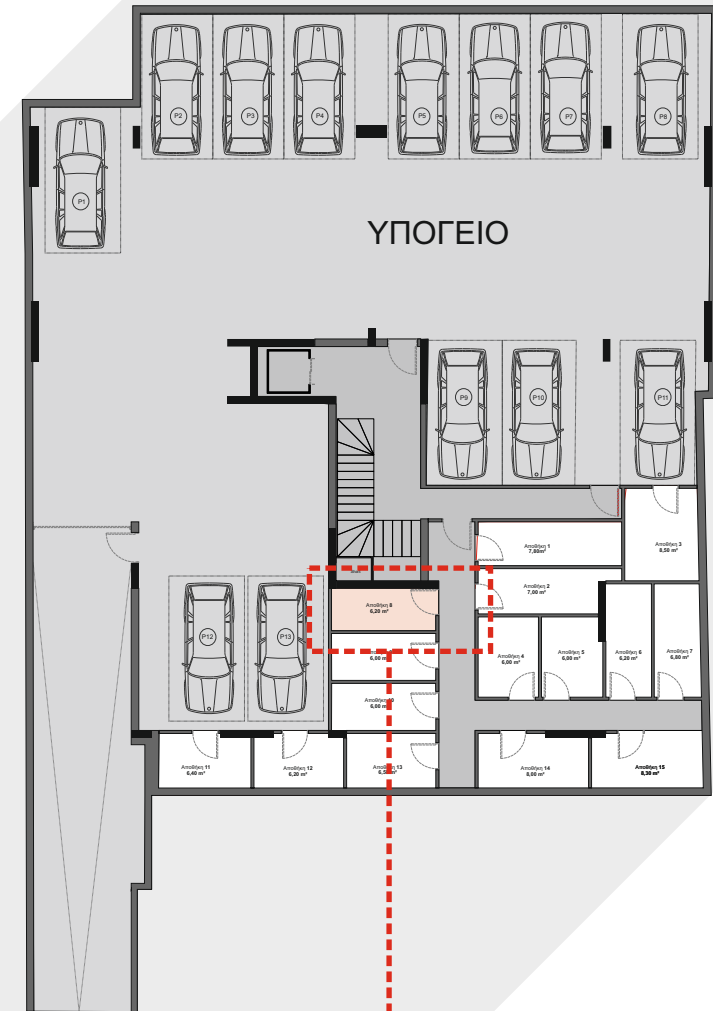

Αποθήκη 8
6,20 m²

1,40

3,45

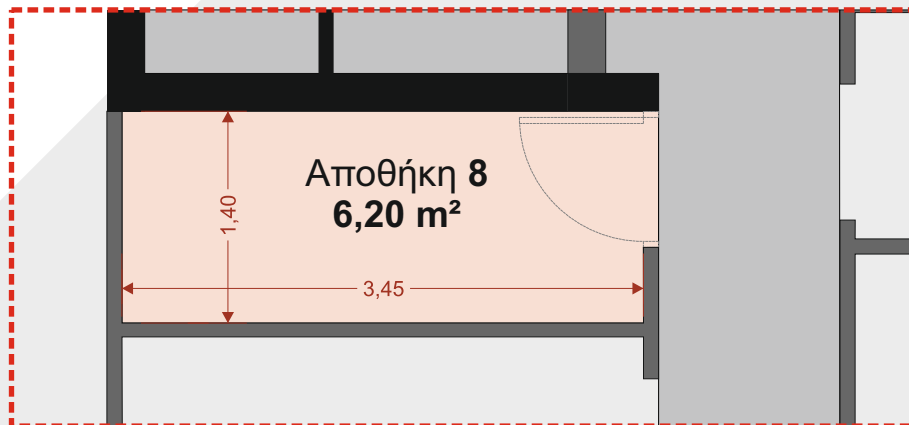


ΑΛΙΜΟΣ 7

Η. Μάτση 7-9

ΑΛΙΜΟΣ

Διαμέρισμα

Δ.2 - 150,00m²

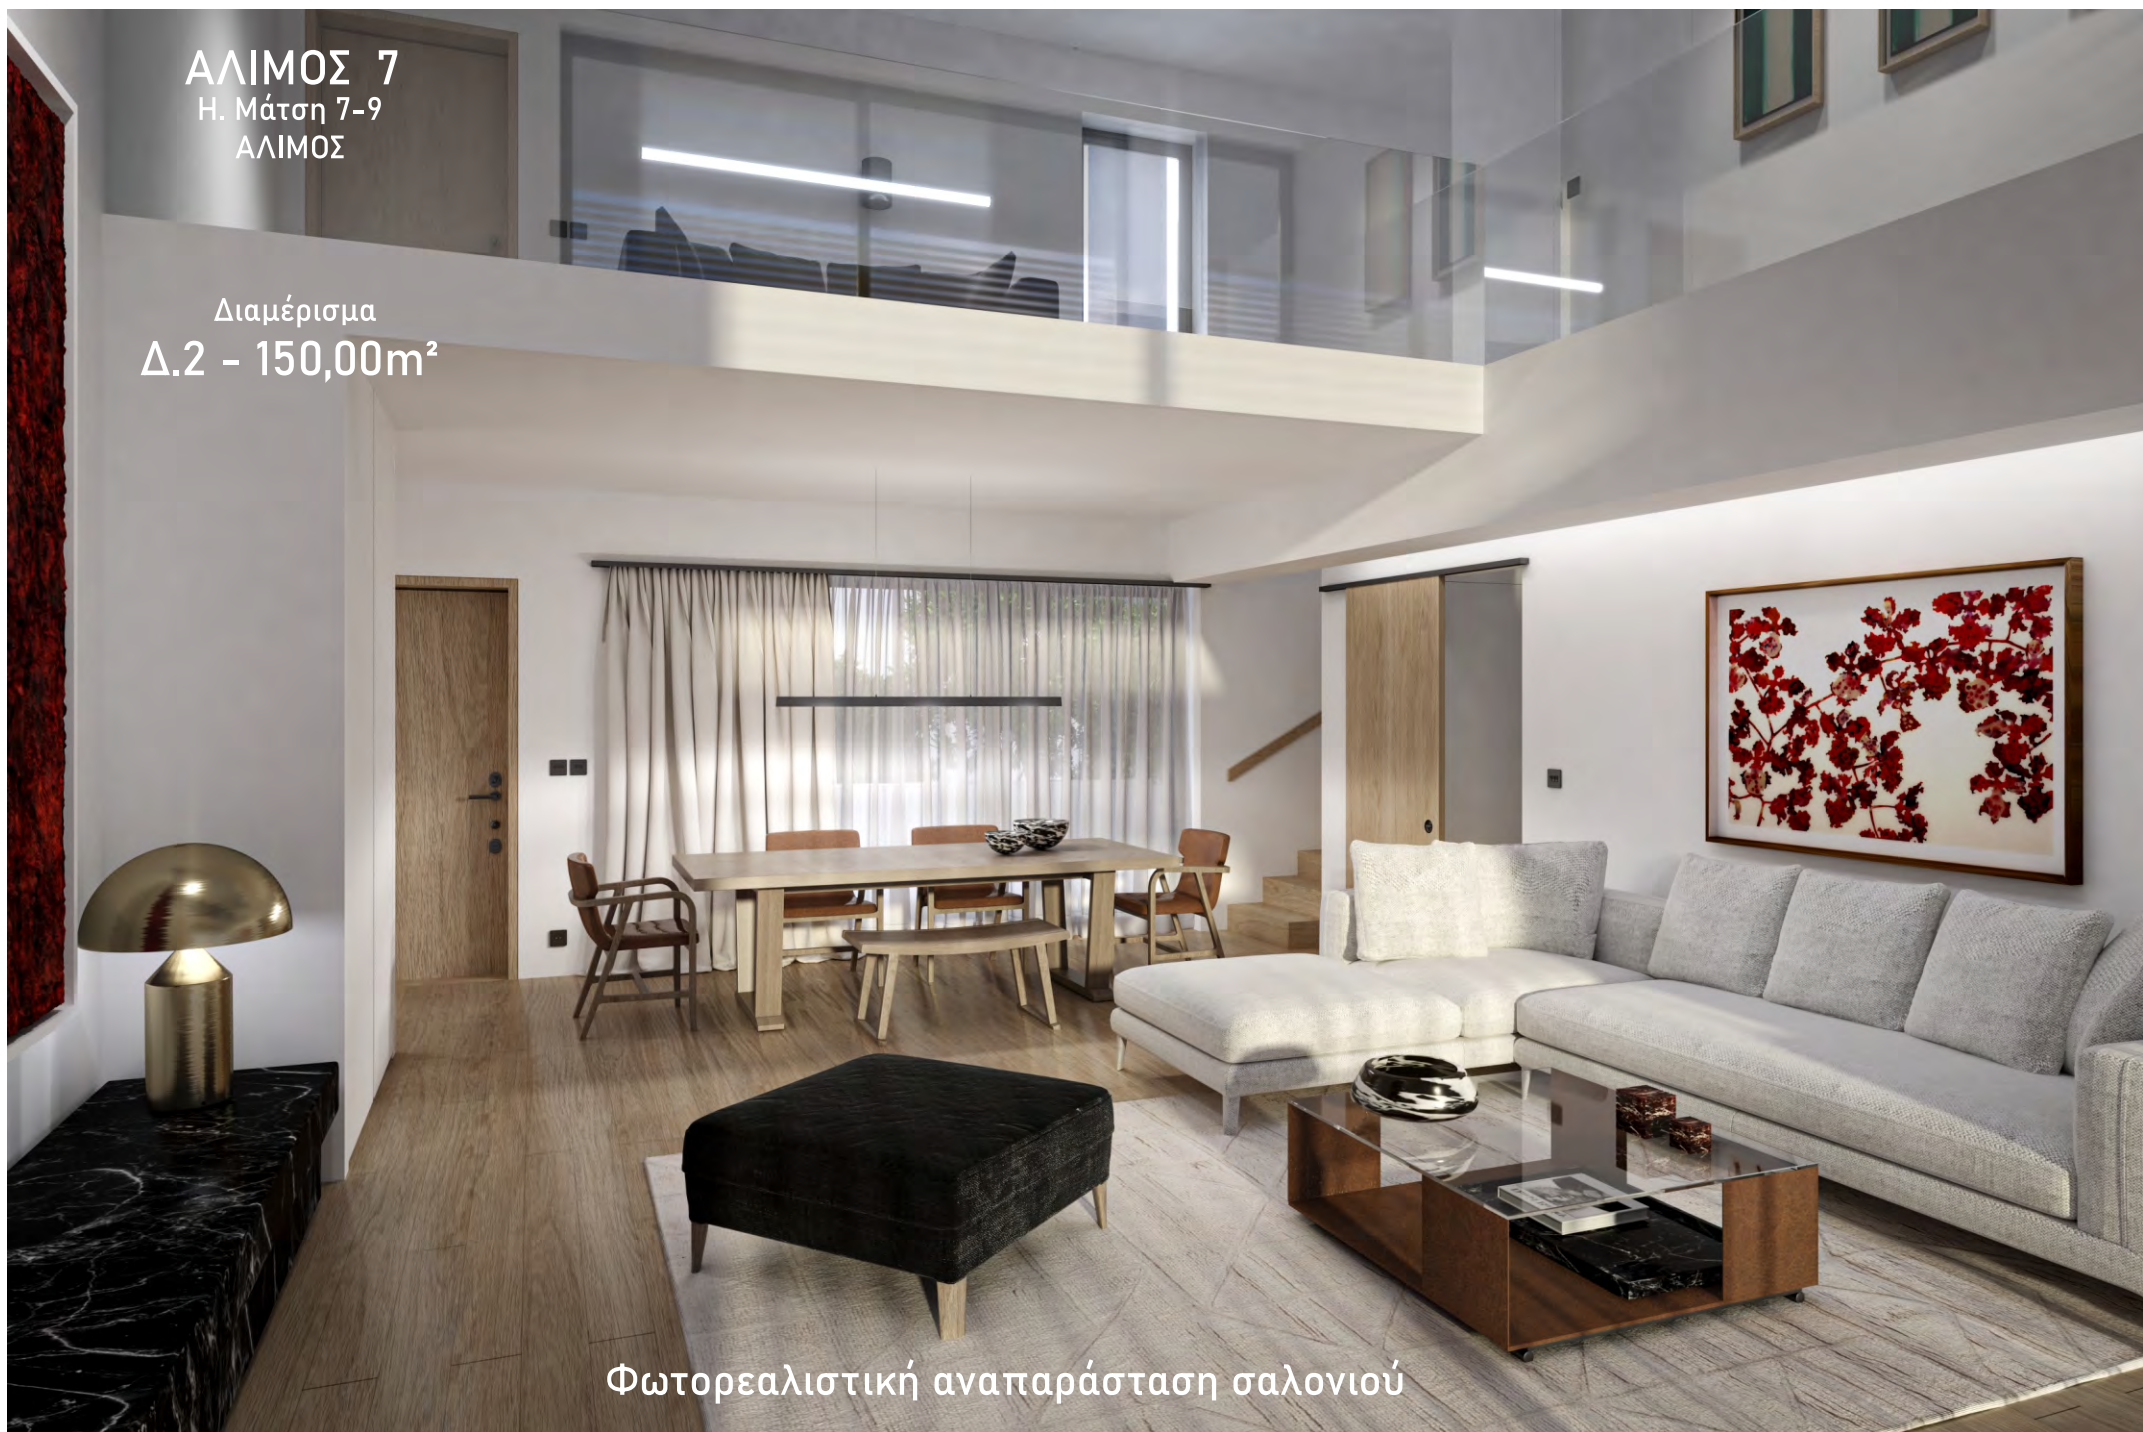

Φωτορεαλιστική αναπαράσταση σαλονιού